

FOLIO 2

MORZINE

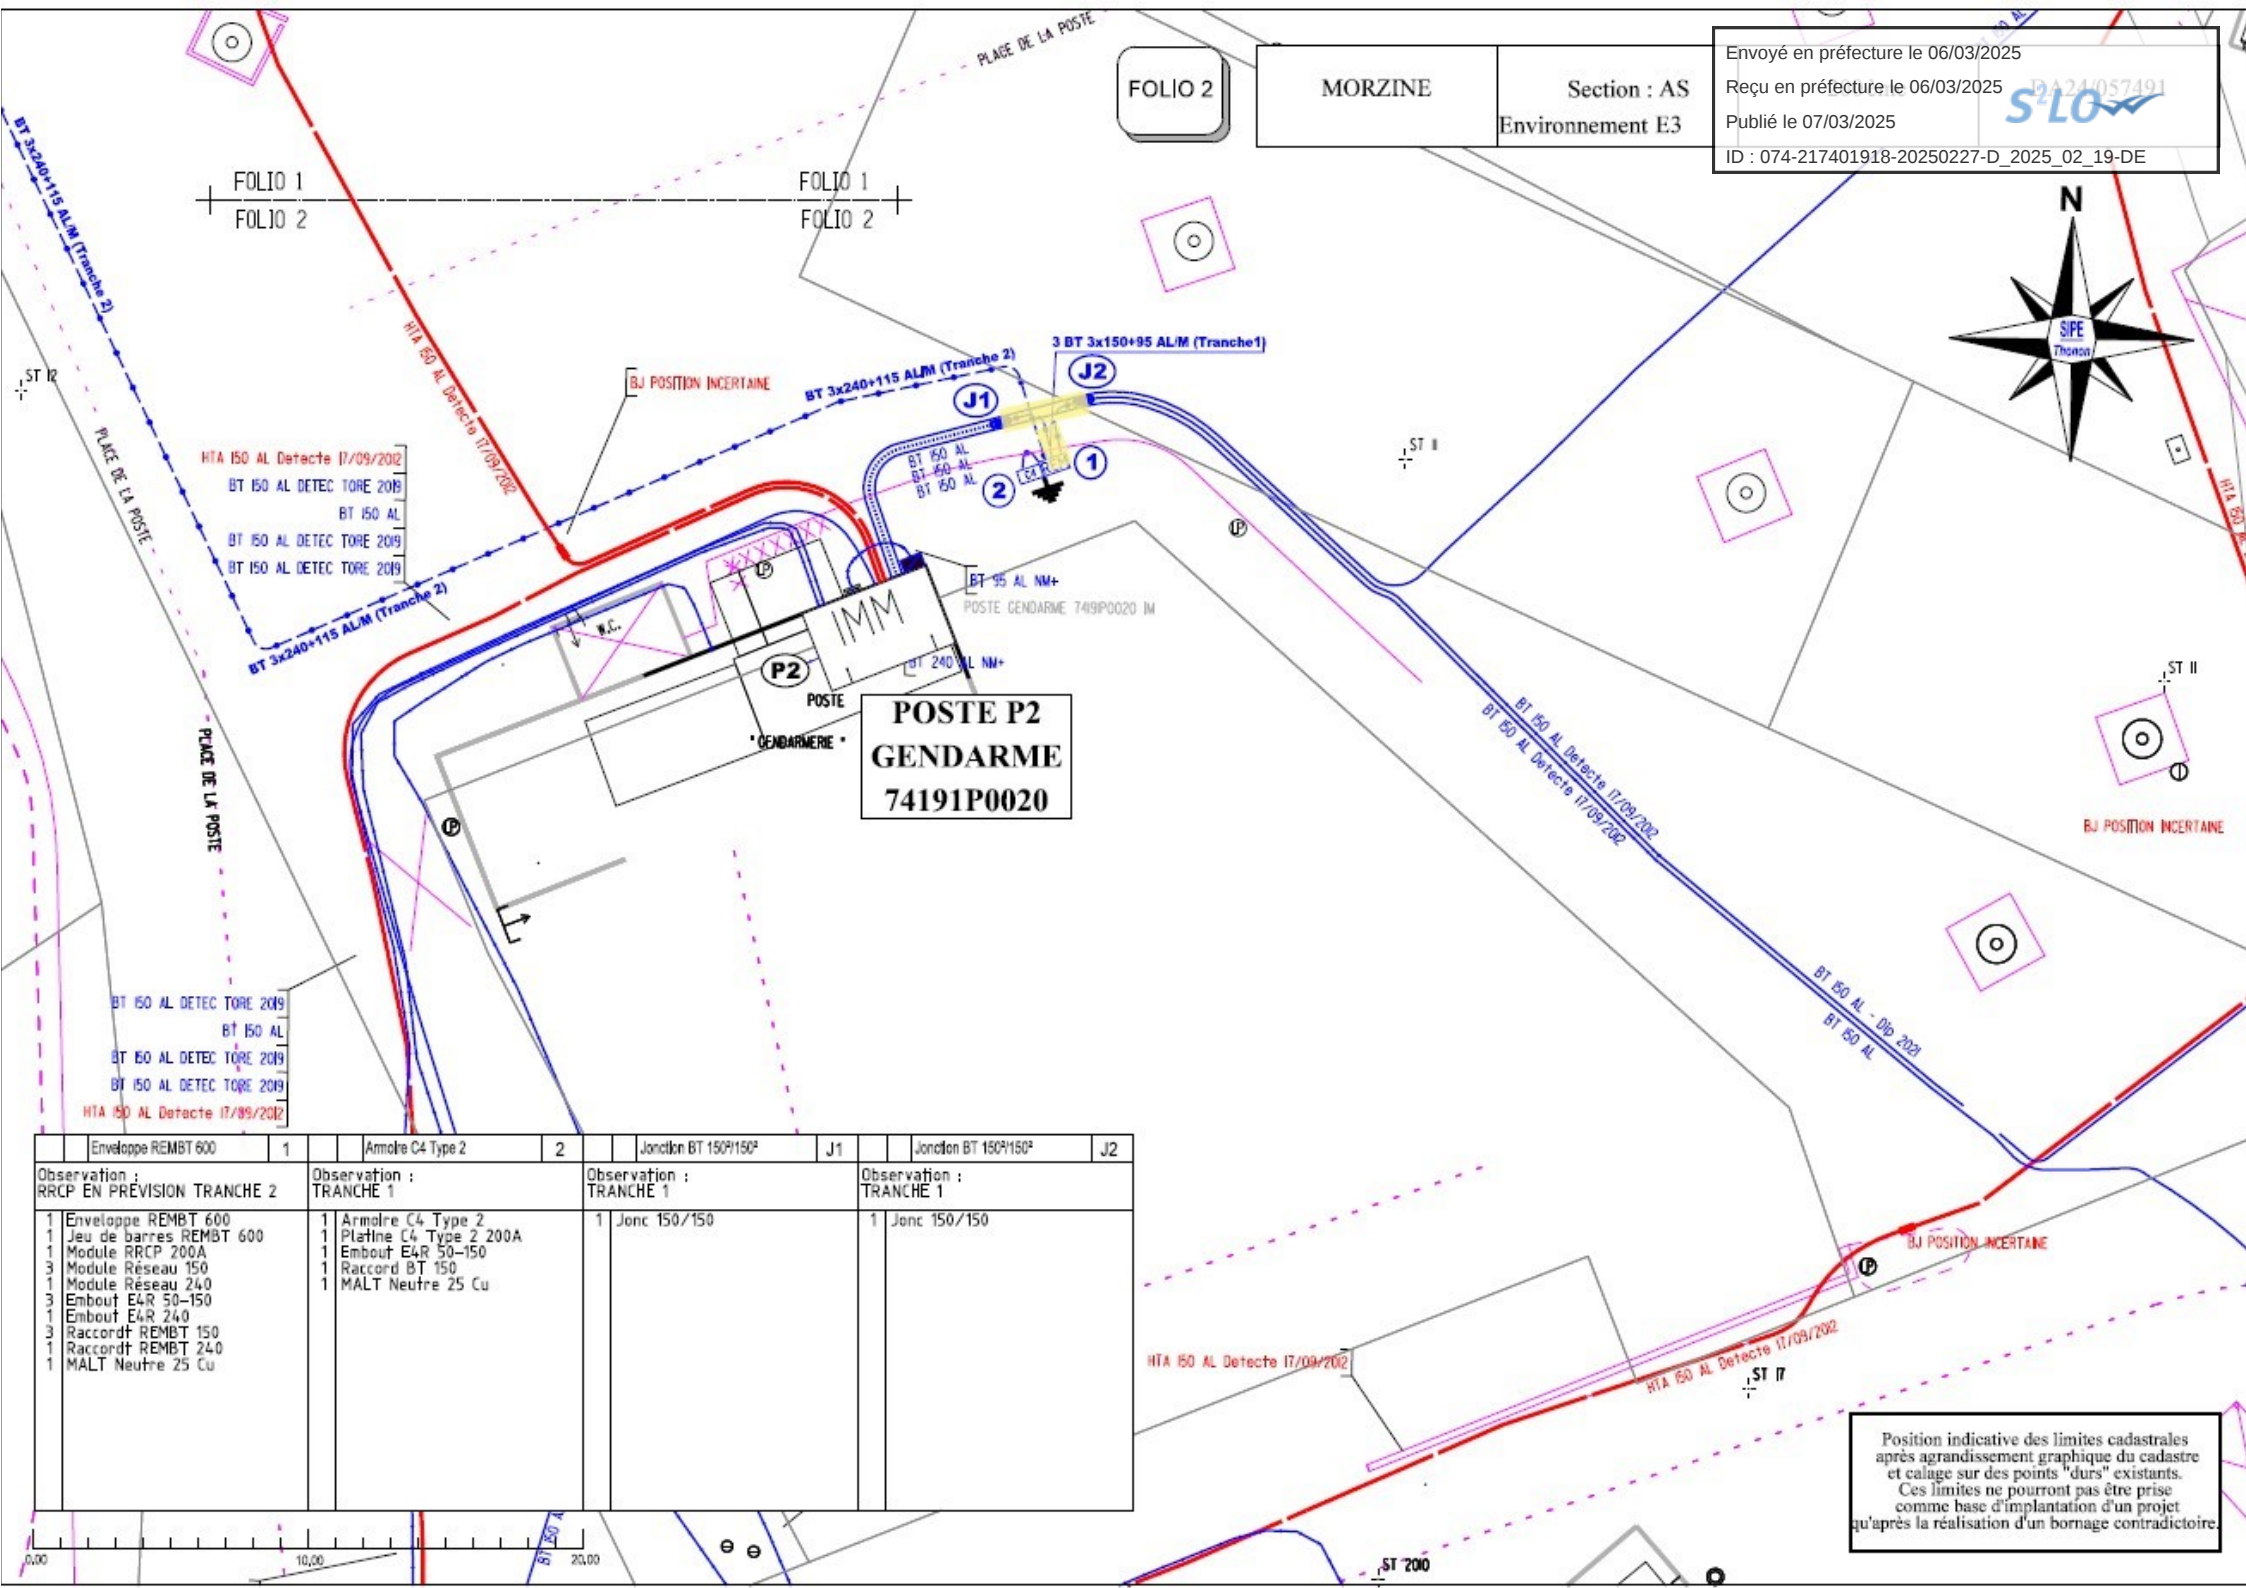
Section : AS
Environnement E3

Envoyé en préfecture le 06/03/2025

Reçu en préfecture le 06/03/2025

Publié le 07/03/2025

ID : 074-217401918-20250227-D_2025_02_19-DE

DA24/057491
SLO**POSTE P2
GENDARME
74191P0020**

Enveloppe REMBT 600	1	Armole C4 Type 2	2	Jonction BT 150/150²	J1	Jonction BT 150/150²	J2
Observation : RRCP EN PRÉVISION TRANCHE 2		Observation : TRANCHE 1		Observation : TRANCHE 1		Observation : TRANCHE 1	
1 Enveloppe REMBT 600 1 Jeu de barres REMBT 600 1 Module RRCP 200A 3 Module Réseau 150 1 Module Réseau 240 3 Embout E4R 50-150 1 Embout E4R 240 3 Raccord REMBT 150 1 Raccord REMBT 240 1 MALT Neutre 25 Cu		1 Armole C4 Type 2 1 Platine C4 Type 2 200A 1 Embout E4R 50-150 1 Raccord BT 150 1 MALT Neutre 25 Cu		1 Jonc 150/150		1 Jonc 150/150	

Position indicative des limites cadastrales
après agrandissement graphique du cadastre
et calage sur des points "durs" existants.
Ces limites ne pourront pas être prise
comme base d'implantation d'un projet
qu'après la réalisation d'un bornage contradictoire.

Envoyé en préfecture le 06/03/2025

Reçu en préfecture le 06/03/2025

Publié le 07/03/2025

ID : 074-217401918-20250227-D_2025_02_19-DE



Extrait de plan



1/500