

Envoyé en préfecture le 06/03/2025


Reçu en préfecture le 06/03/2025

Publié le 07/03/2025

ID : 074-217401918-20250227-D_2025_02_22-DE



Extrait de plan

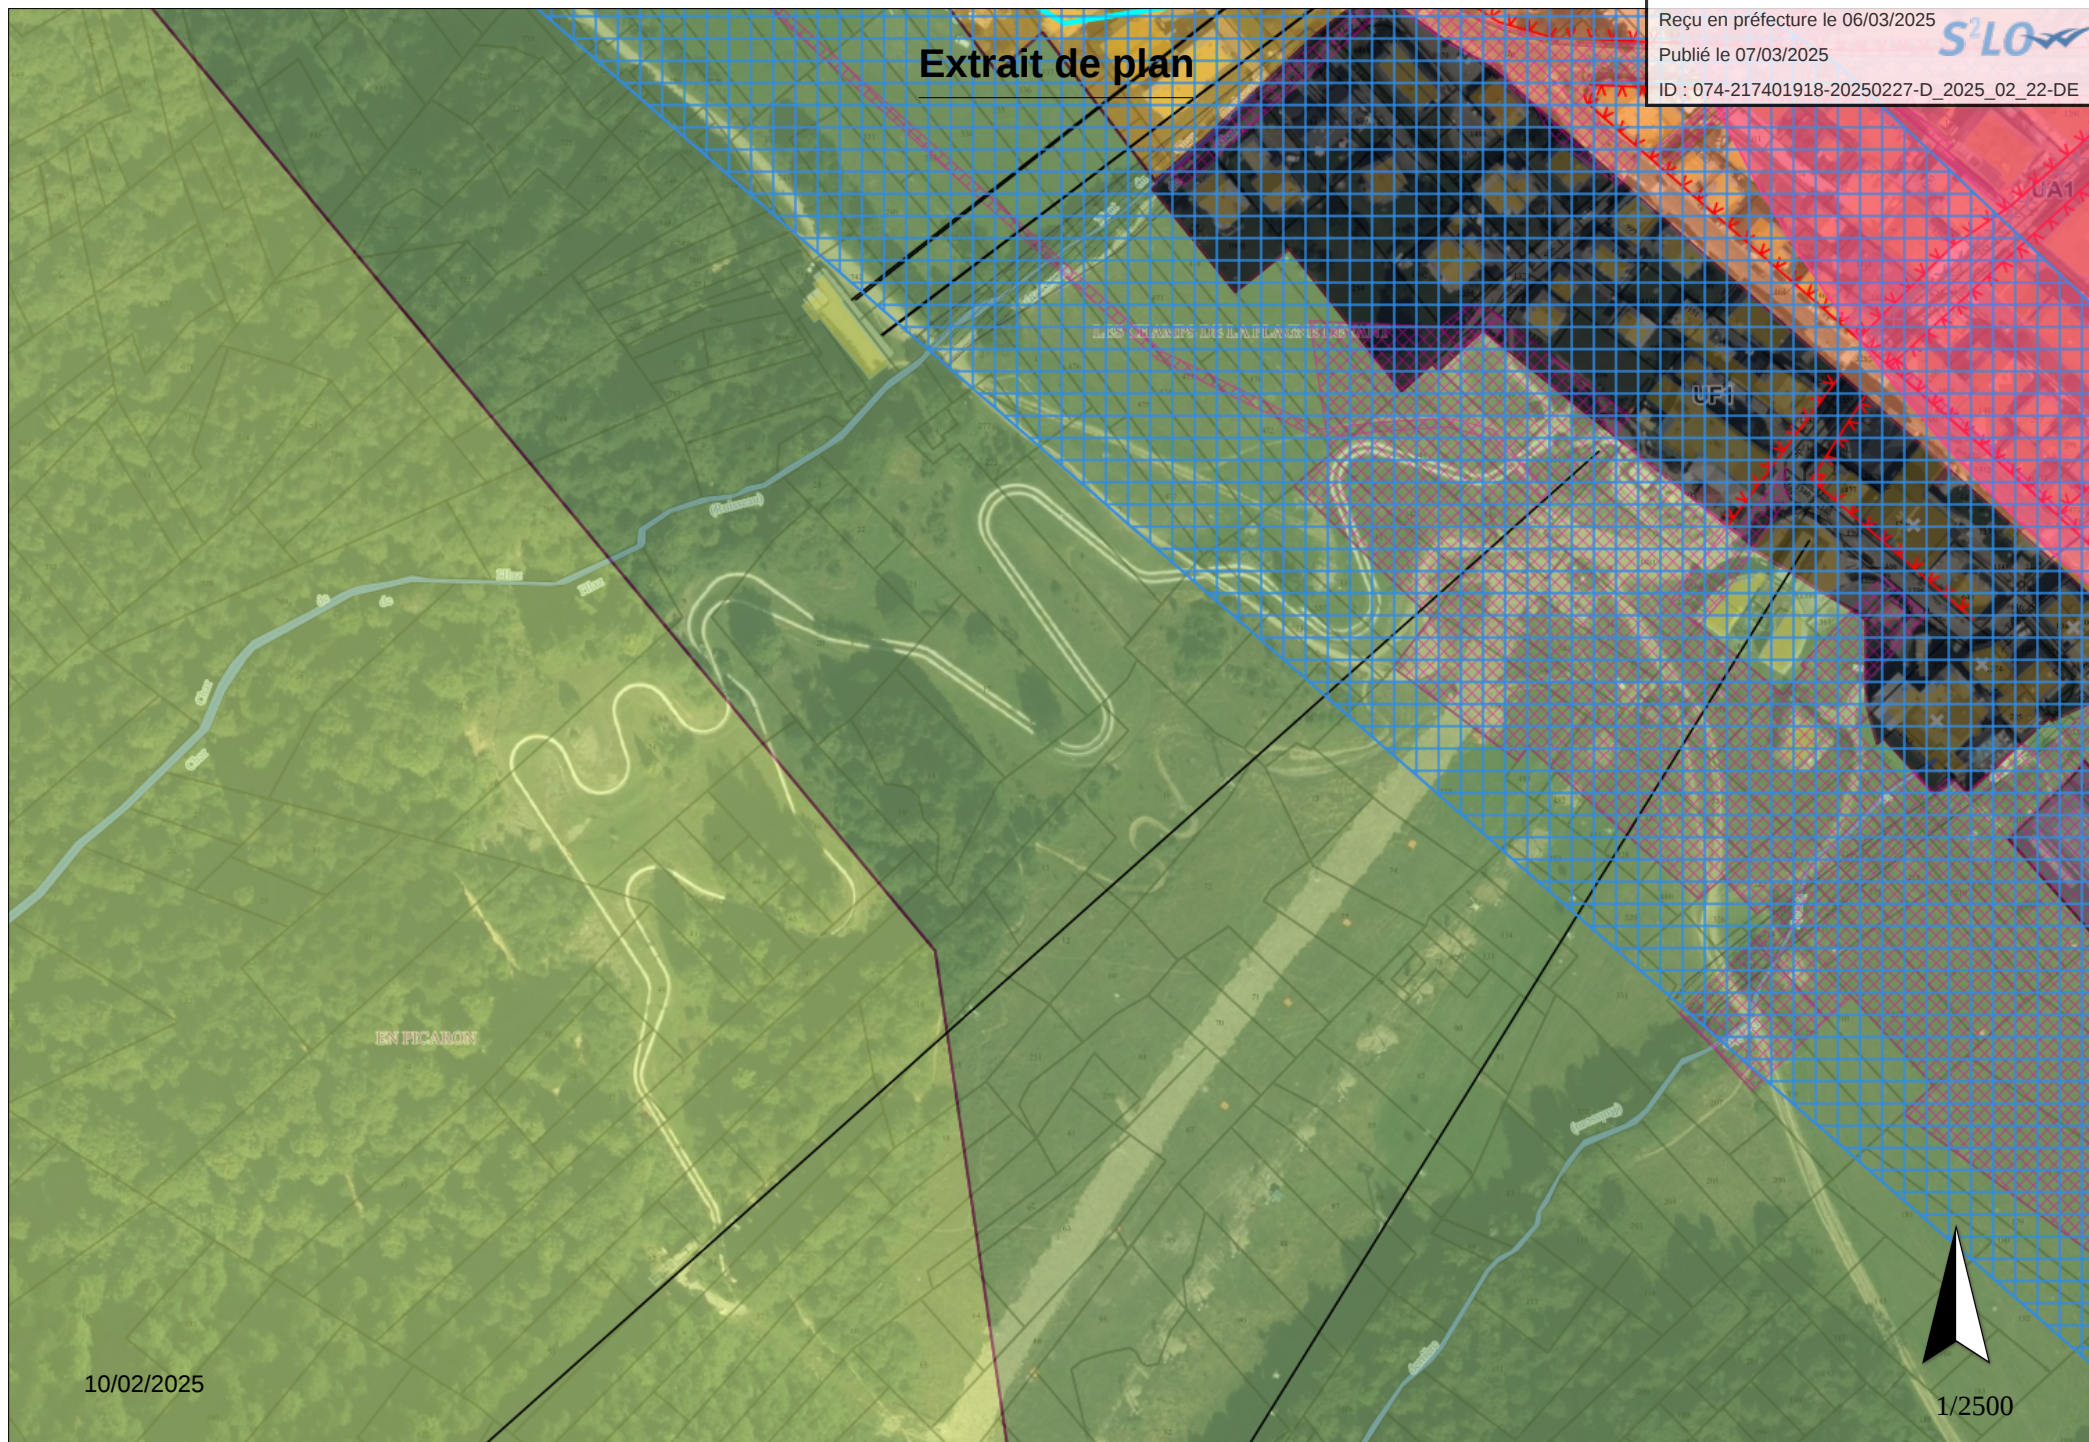

10/02/2025