

Envoyé en préfecture le 24/04/2026


Reçu en préfecture le 24/04/2026

Publié le 27/04/2026


ID : 074-217401918-20260416-D_2026_04B_28-DE



Lieudit Bois venants, parcelle AH 508p

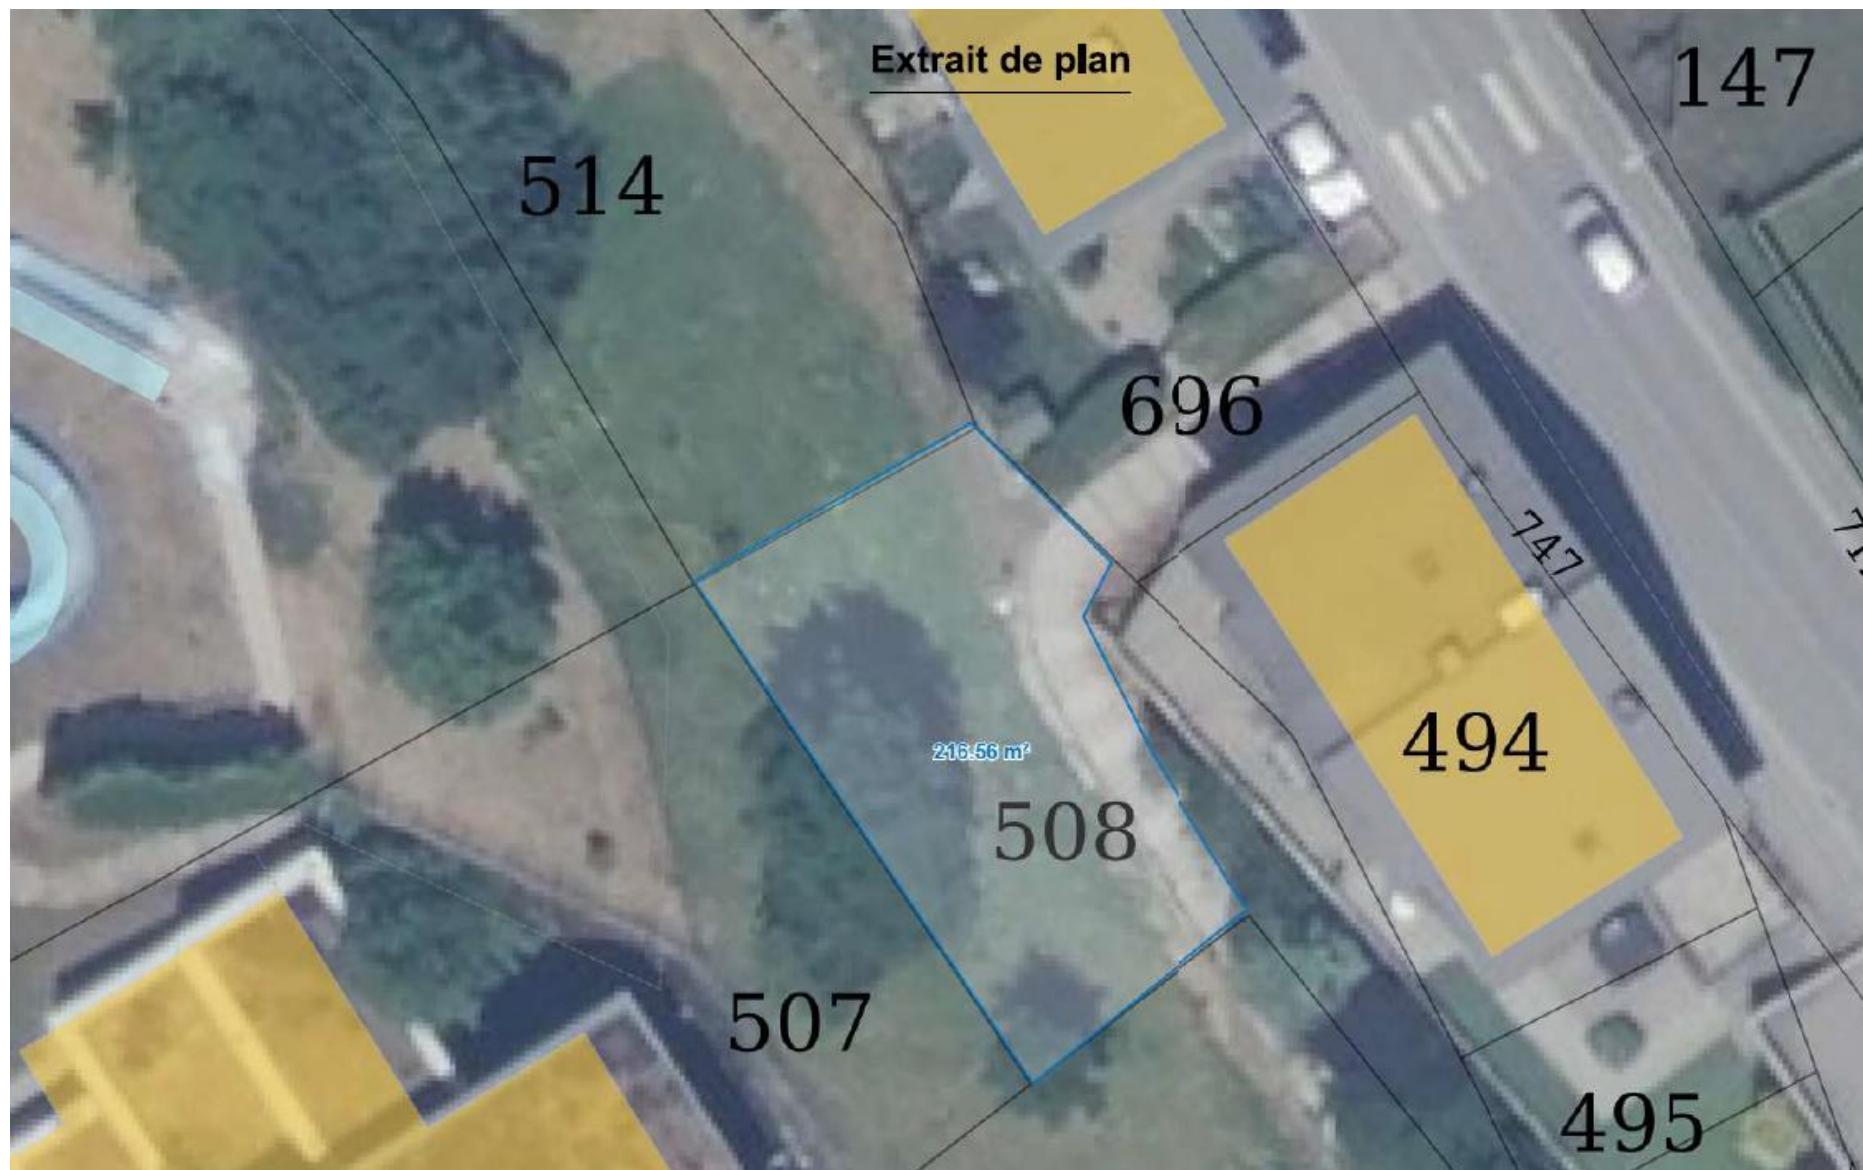

Lieudit Bois venants, parcelle AH 508p

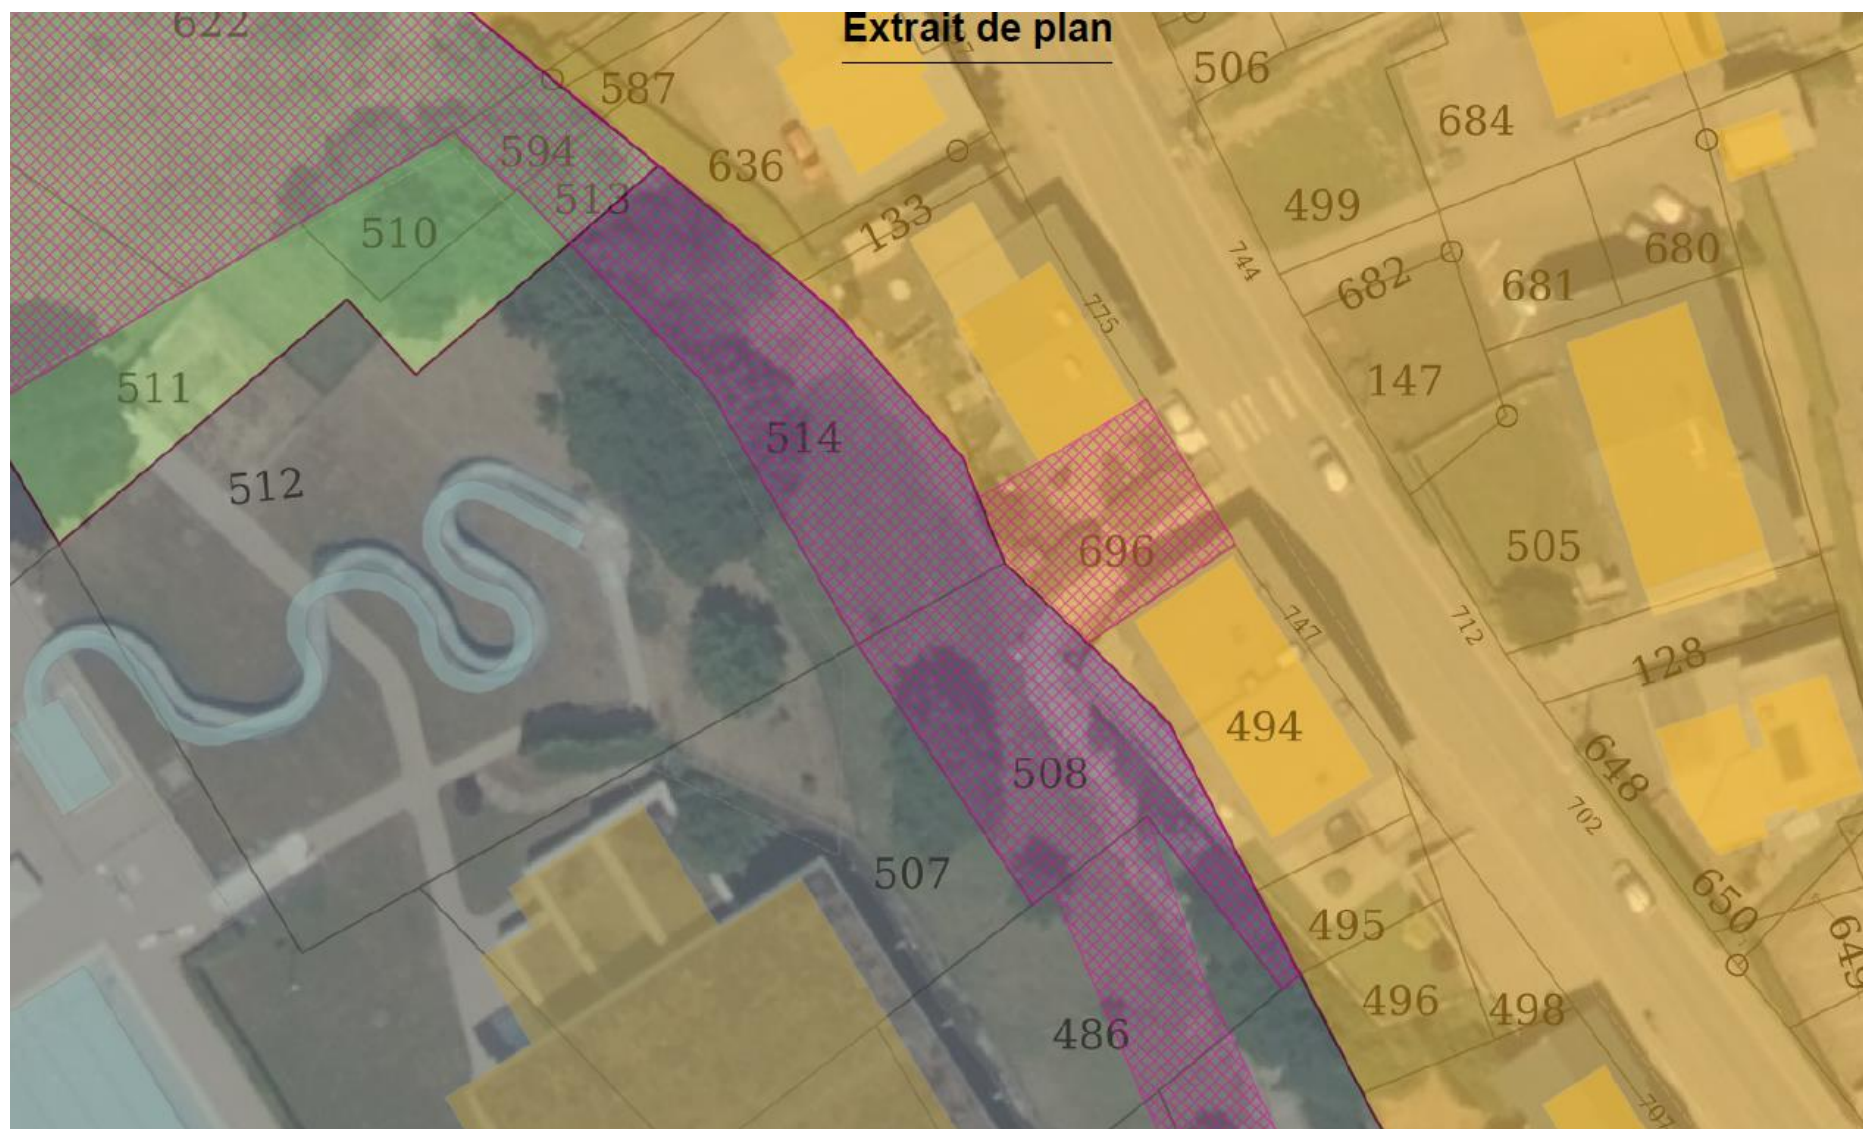

Plan figurant le zonage du PLUi-H et l'emprise de