



Les Dérêches – lieudit La Muraille – implantation du parc Indiana Ventures (accrobranche)

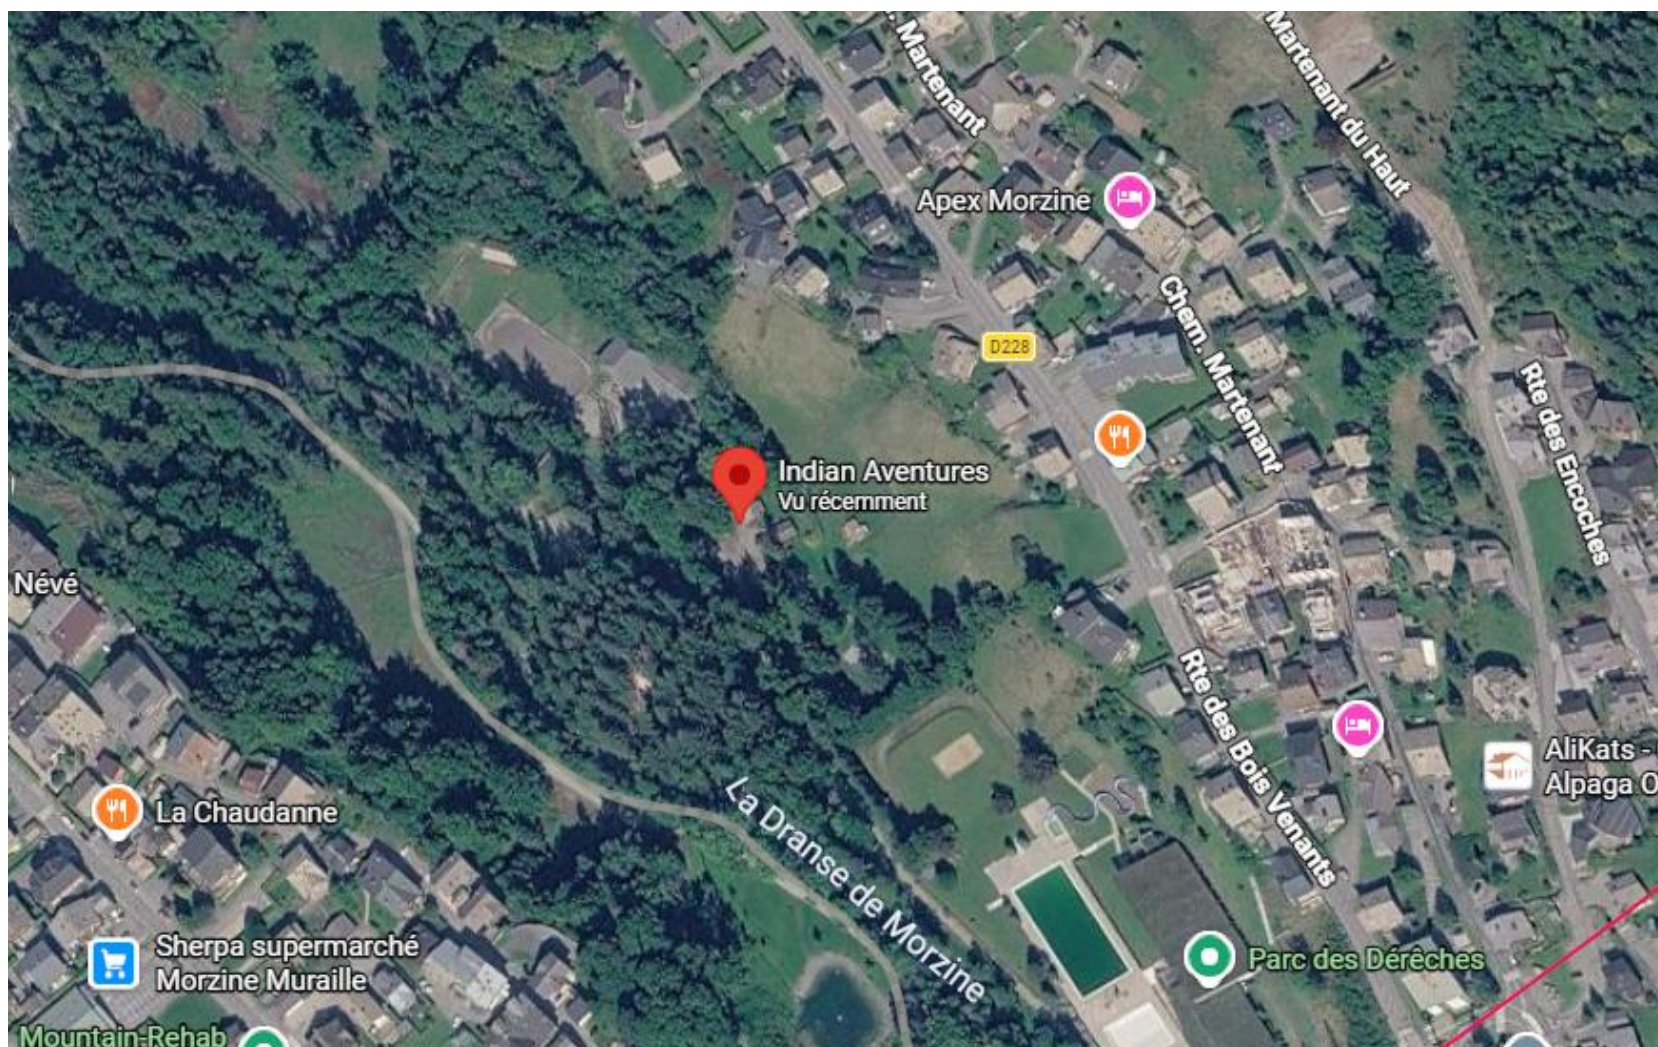


Vue aérienne

Les Dérêches – lieudit La Muraille – implantation du parc Indiana Ventures (accrobranche)

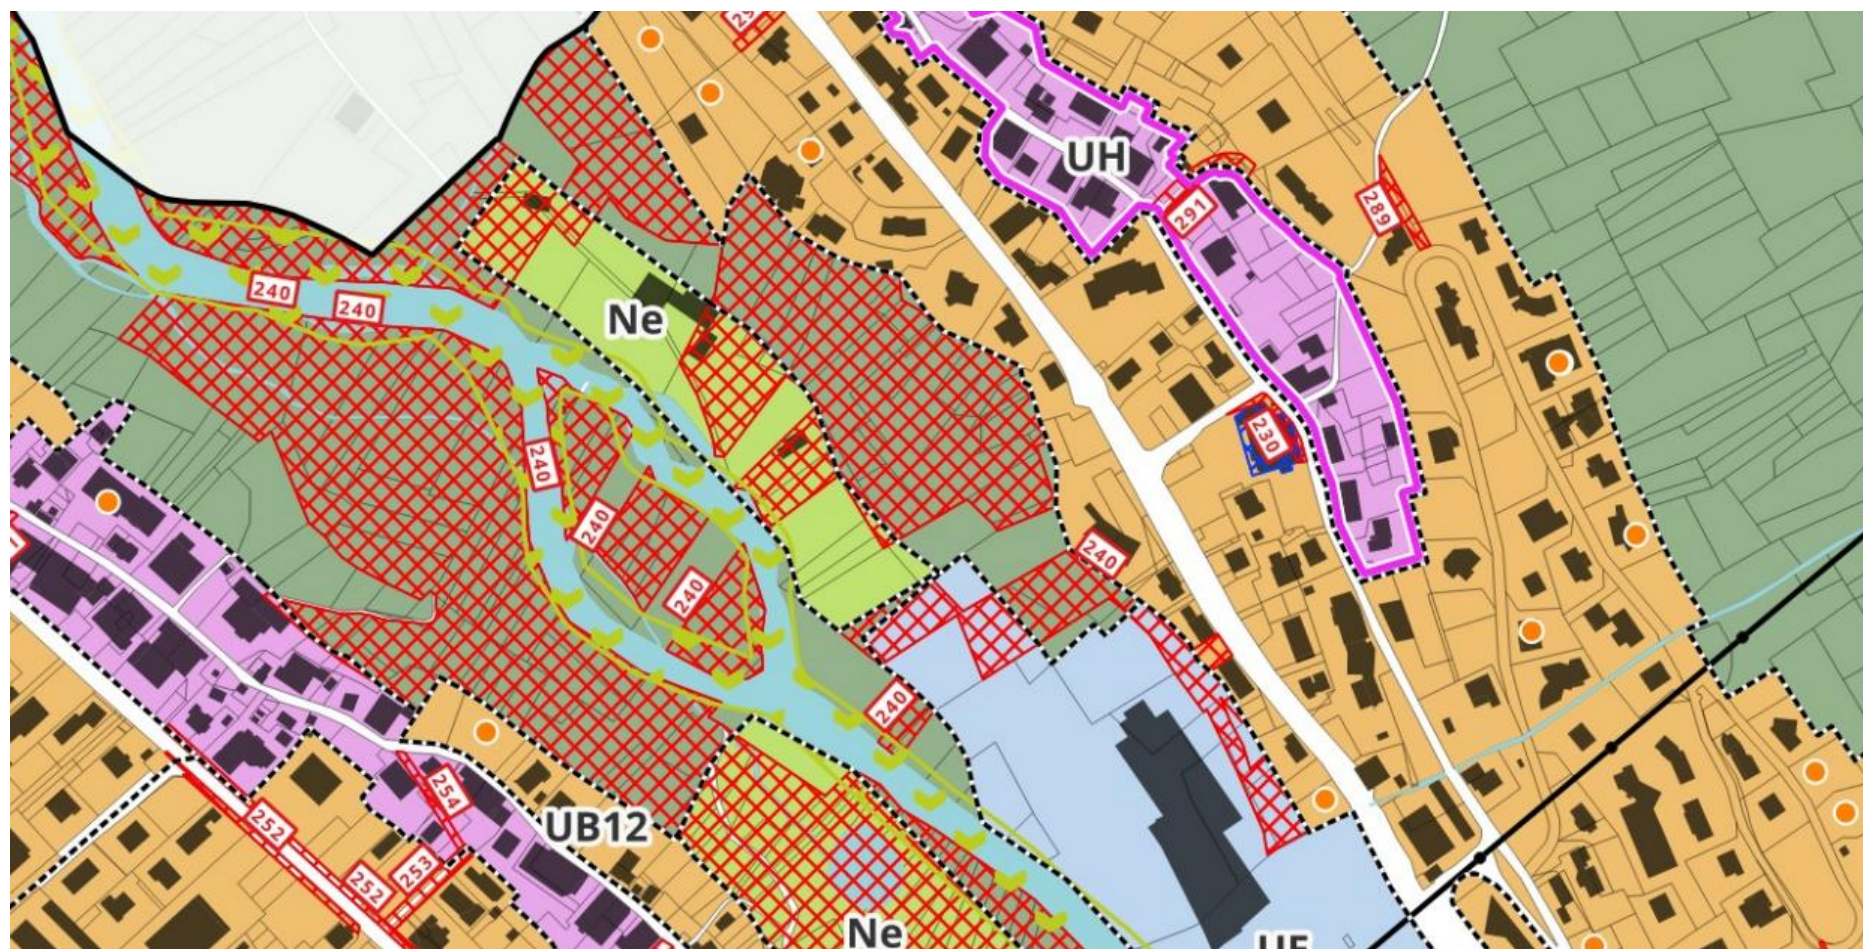

Plan figurant le zonage du PLUi-H et l'emprise de l'ER 240 « acquisition des bords de Dranse pour la préservation d'un espace naturel qui ne sera pas aménagé »

Les Dérêches – lieudit La Muraille – implantation du parc Indiana Ventures (accrobranche)

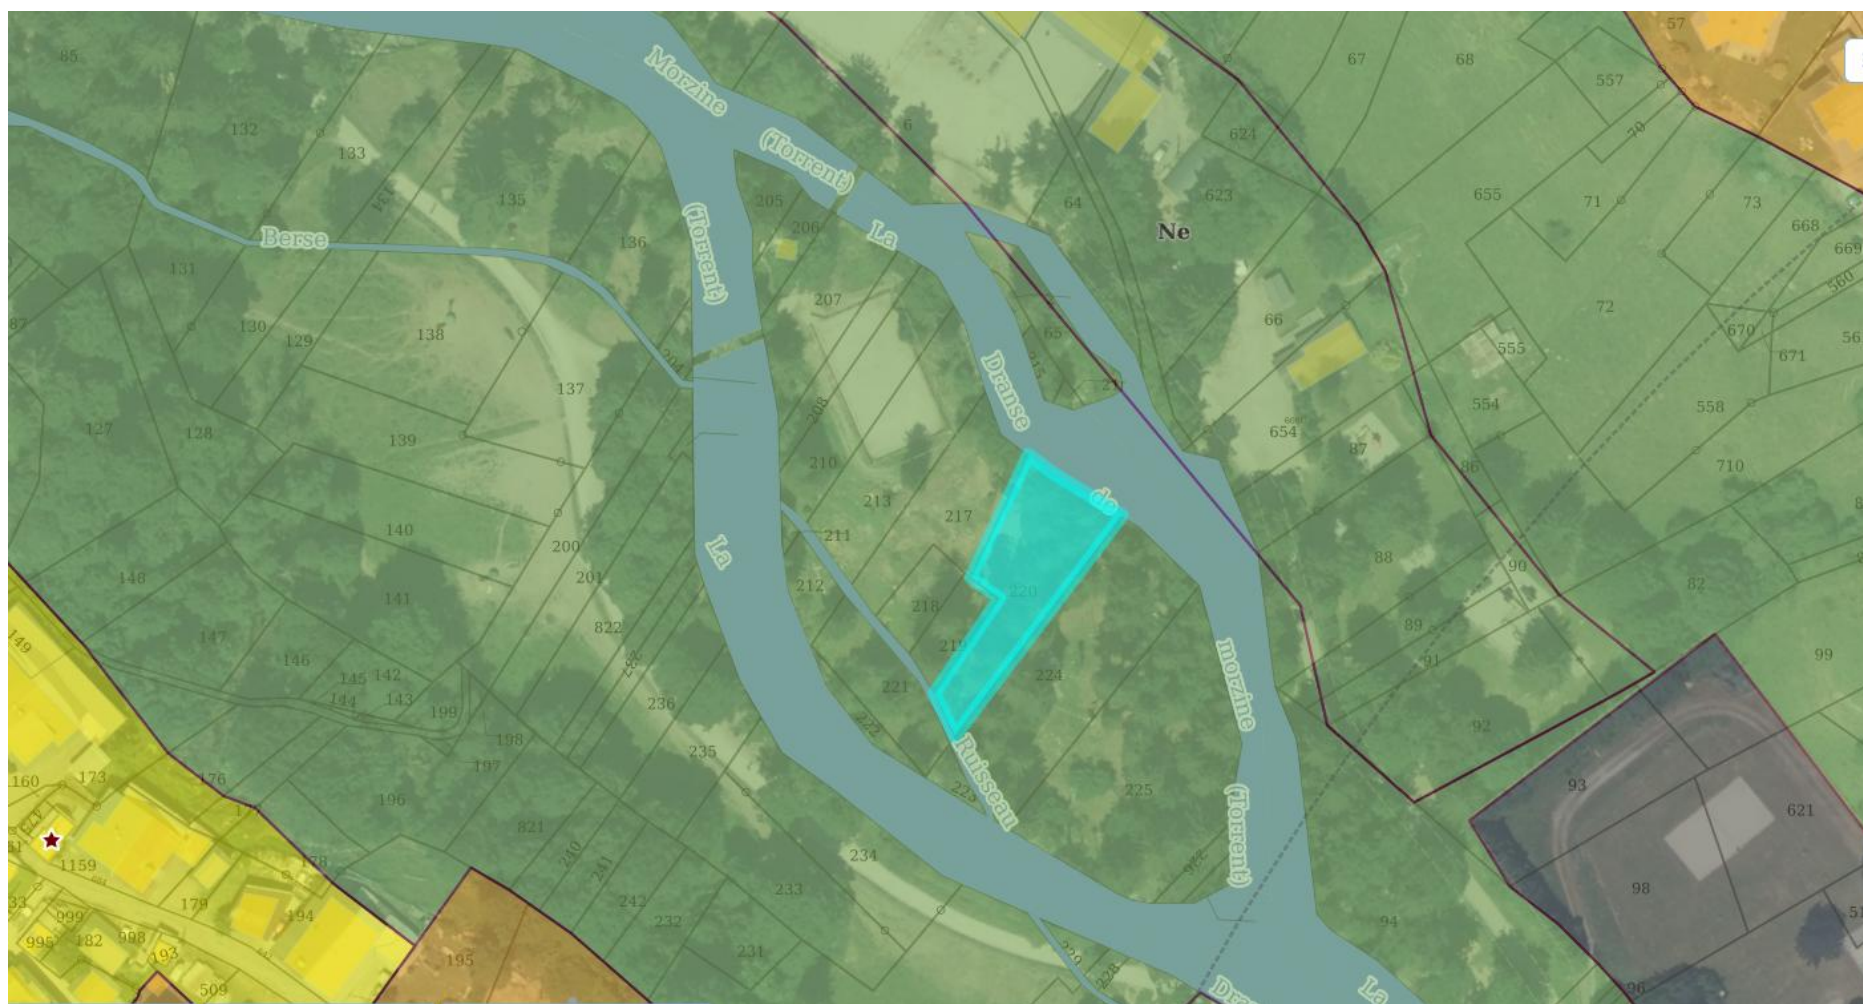

Plan figurant la superposition de la vue aérienne et du zonage du PLUi-H (zone N)

Envoyé en préfecture le 06/08/2026


Reçu en préfecture le 06/08/2026

Publié le 06/08/2026

S²LOW

ID : 074-217401918-20260730-D_2026_07_40-DE

Les Dérêches – lieudit La Muraille – implantation du parc Indiana Ventures (acrobranche)

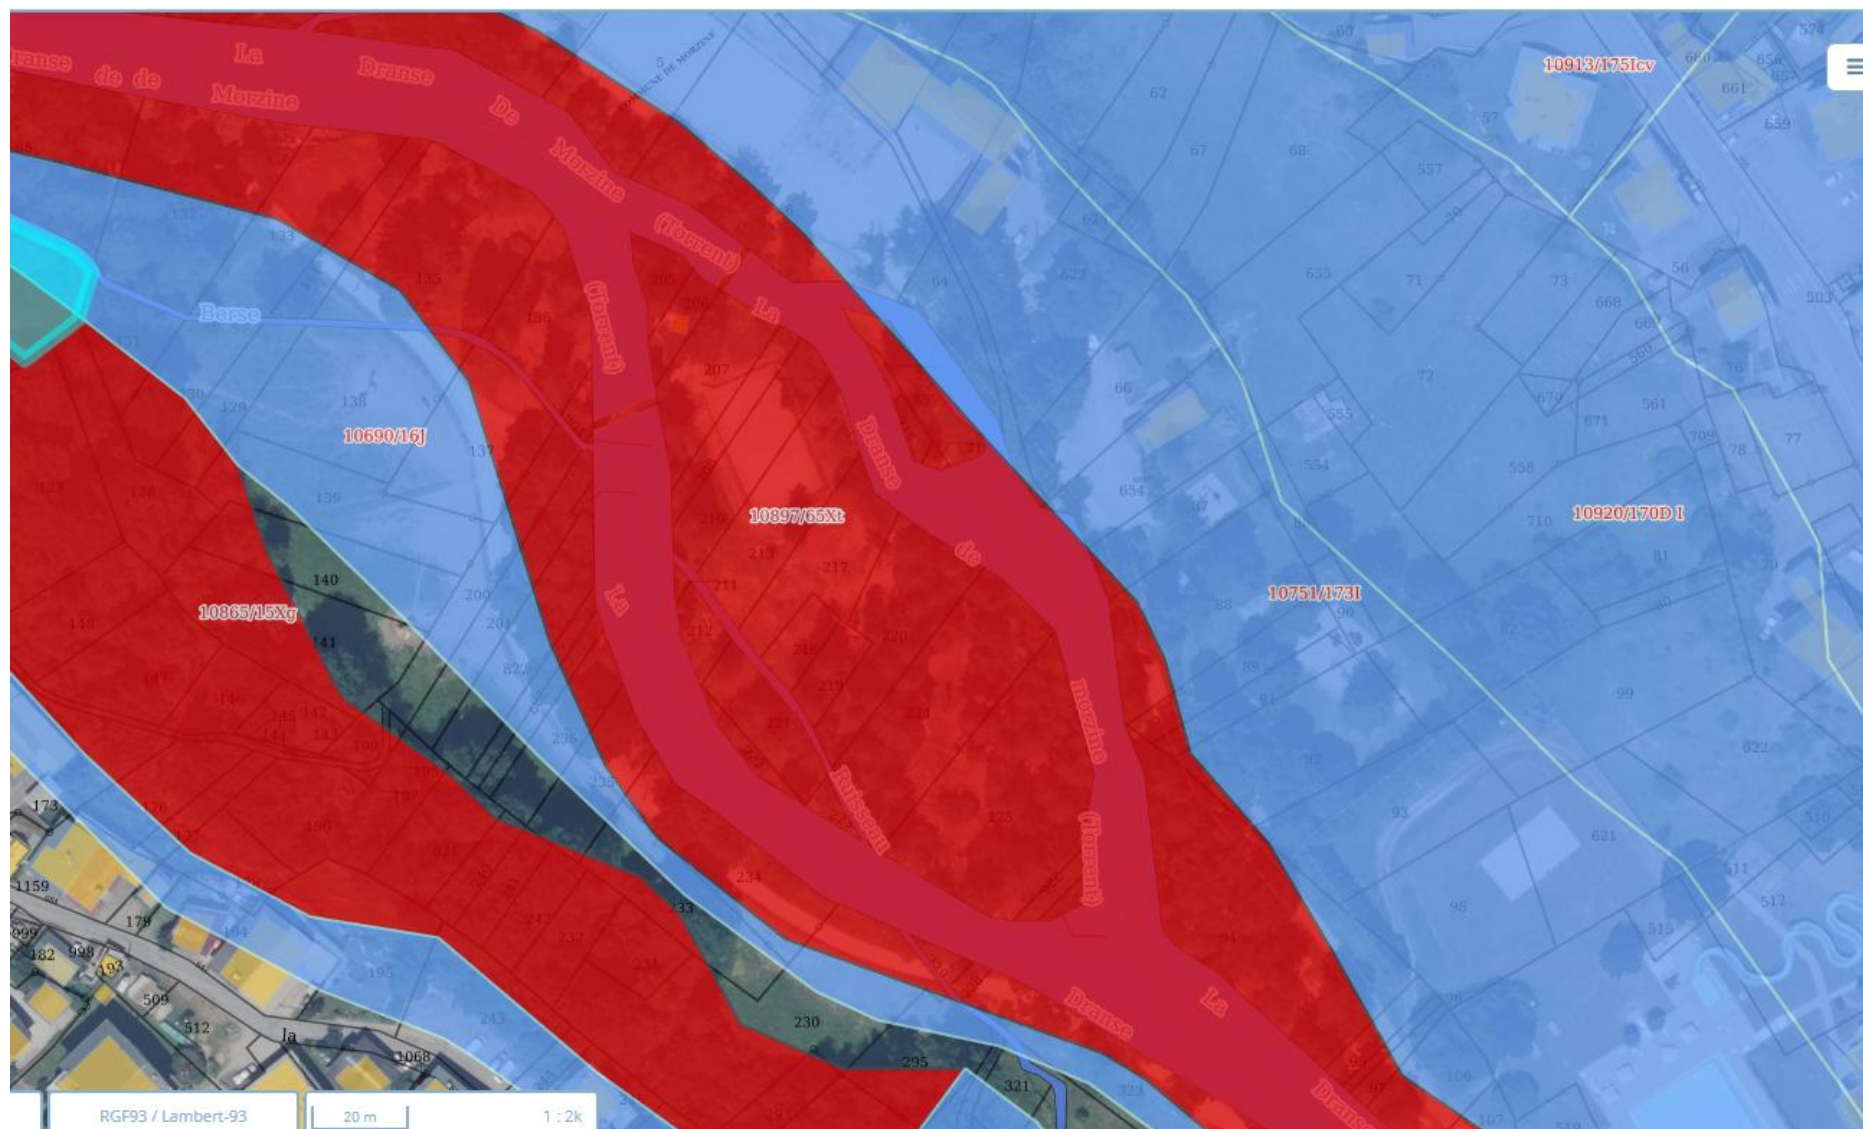

Plan figurant le zonage du PPRN