



Route des Ardoisières – lieudit « Le Char »- modification ER 309

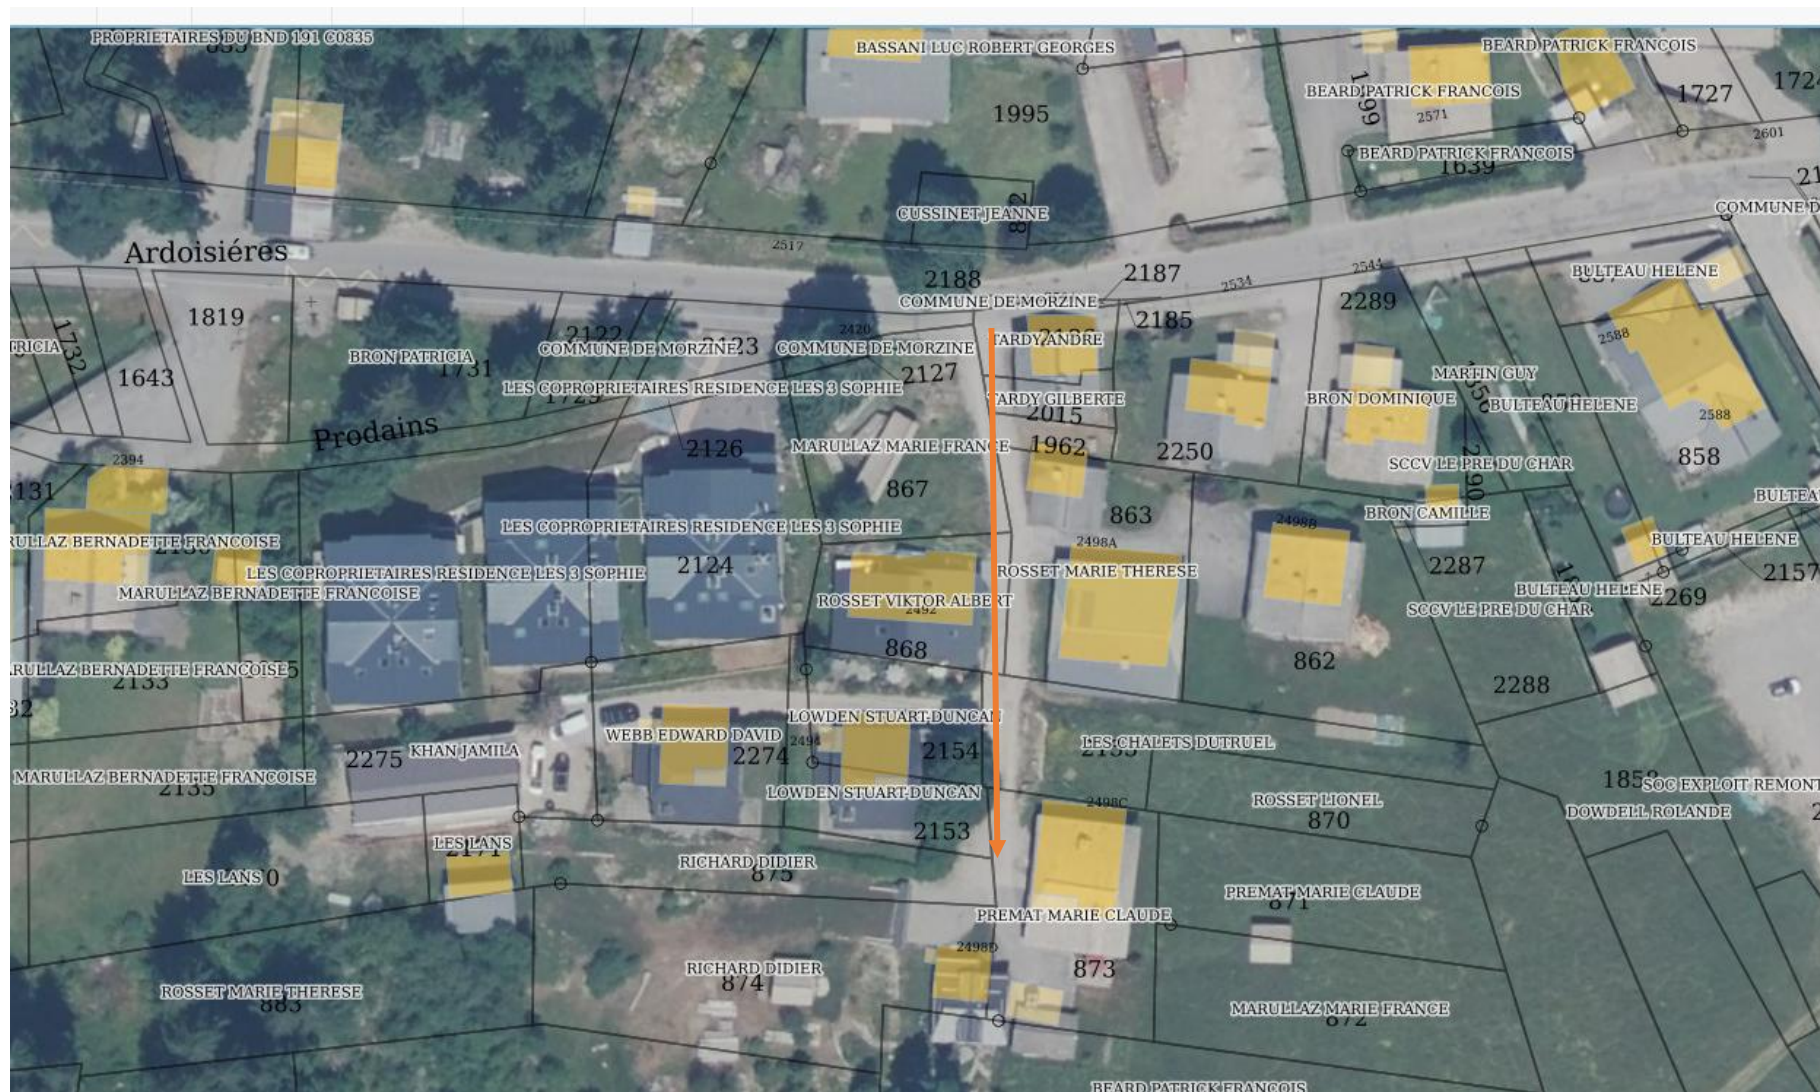


Vue aérienne – chemin concerné (en orange)

Route des Ardoisières – lieudit « Le Char »- modification ER 309

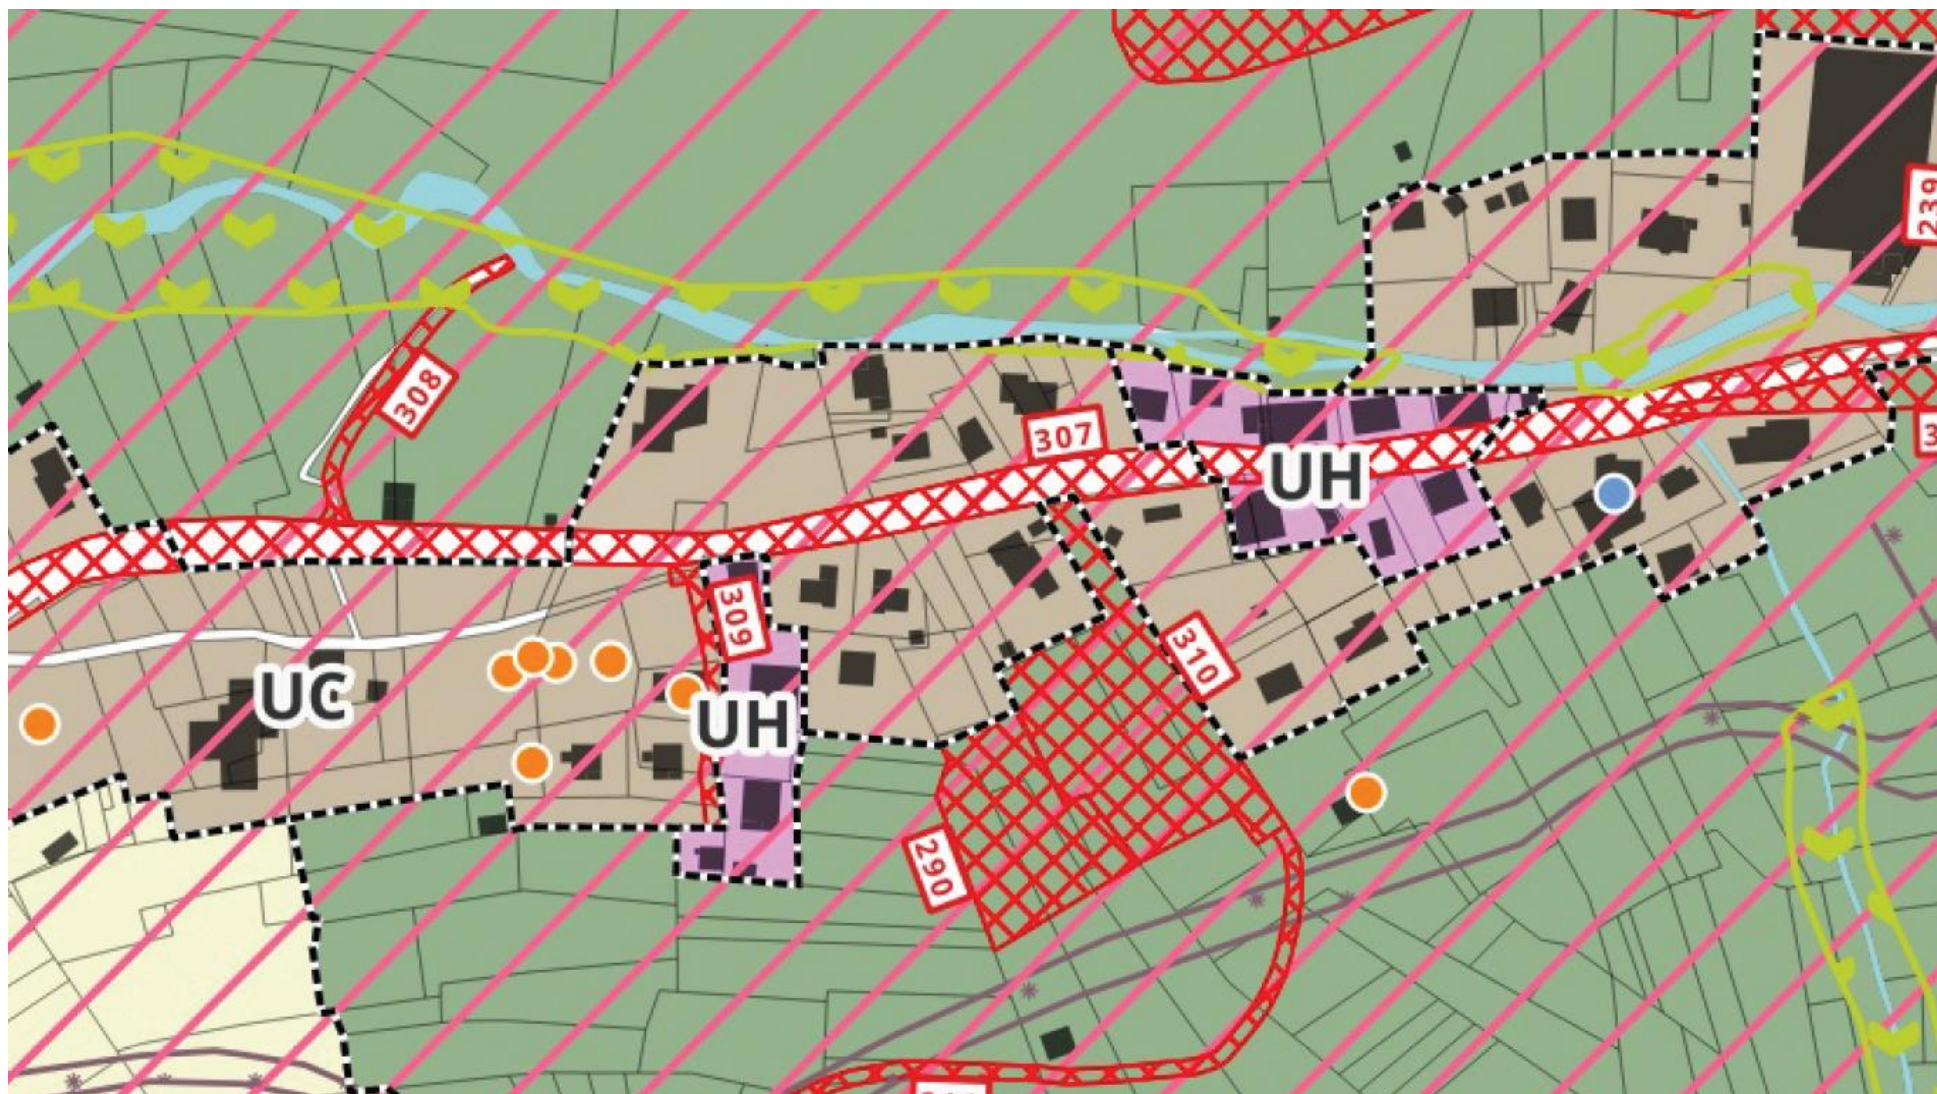

Plan de zonage du PLUi-H

Route des Ardoisières – lieudit « Le Char »- modification ER 309

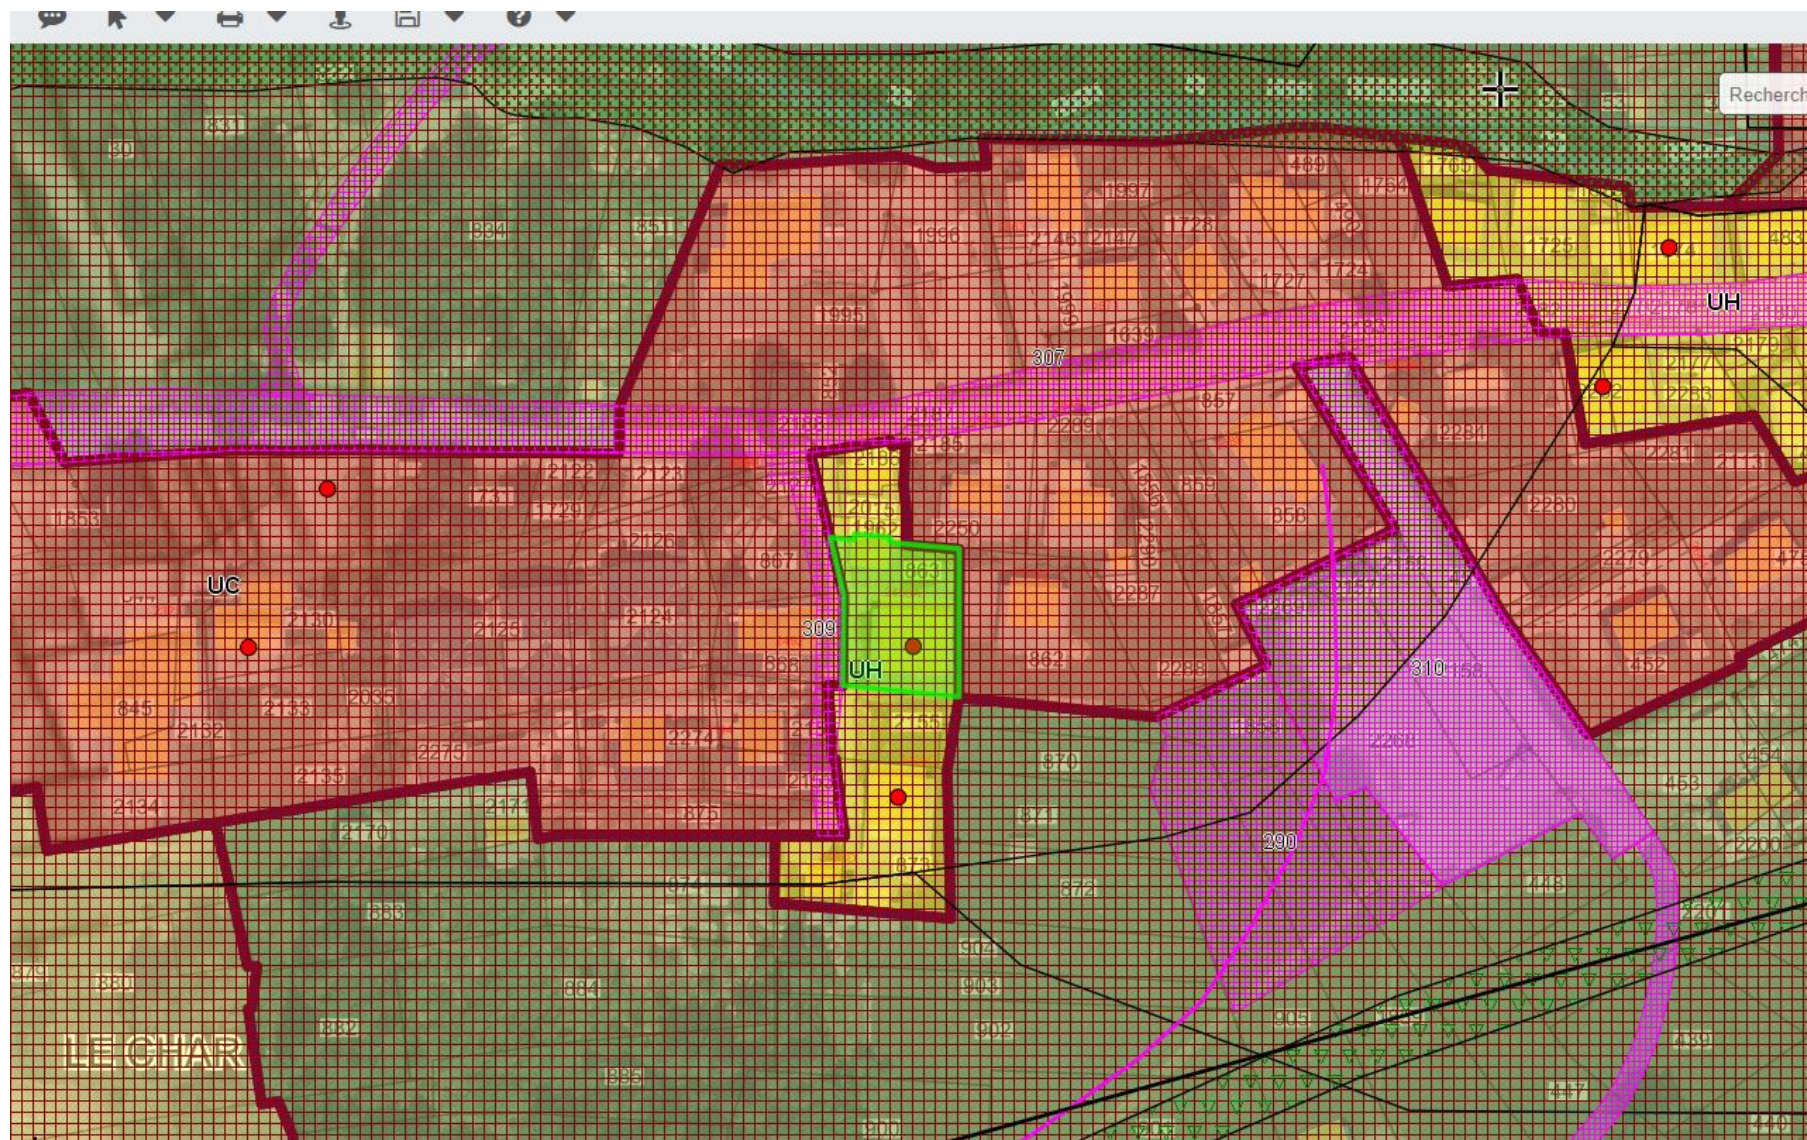

Superposition vue aérienne et zonage PLUi-h