



Agence ingénierie Electricité
Thonon
6 Allée du Delta
ZI de Vongy
74200 Thonon les Bains

CONVENTION DE PASSAGE

N° Affaire ENEDIS DA24/066294 Plan n°1	INSEE : 74191		
	Commune(s): MORZINE Lieu: 26 taille des mas du Grand Hotel - DO BORNE MAIRIE MORZINE		
Poste(s) SAPINIÈRE 74191P0086	Département: Haute-Savoie (74)		
	COORDONNEES GPS :	Long= 6,7019861	Lat= 46,1826808
	COORDONNEES LAMBERT 93 :	X=985451.9143	Y= 6571453.3274
INTERLOCUTEURS :	Nom	Téléphone	e-mail
Maitre d'oeuvre : Agence MOA ENEDIS	GOUGET Justine	06.59.58.59.26	justine.gouget@enedis.fr
Bureau d'étude :	DAZZA	04.50.83.14.14	geometre@dazza.fr
Entreprise de travaux :	DAZZA - Davy CRUZ-MERMY	04.50.83.14.14	info@dazza.fr

MODIFICATIONS	No	Demandées		Etablies		Vérifiées	
	Indices	Par	Le	Par	Le	Par	Le

APPROBATION DEFINITIVE ET CONTROLE QUALITE

BUREAU D'ETUDE			MAITRE D'OEUVRE		
Nom	Date	Signature	Nom	Date	Signature
DAZZA	26/11/2024		ENEDIS	26/11/2024	

DT - DICT

Numéro	Date
DT 2024100302954D6F	03/10/2024

IDENTIFICATION BUREAU D'ETUDE



RÉSEAUX - VOIRIE - TP

Etudes Réalisées par le bureau d'étude de l'entreprise
SARL DAZZA et Cie
Point de Drance- BP 630 - AMPHION
74506 DYAN CEDEX
Tél: 04 50 83 14 14




Envoyé en préfecture le 26/03/2025
Reçu en préfecture le 26/03/2025
Publié le 28/03/2025
ID : 074-217401918-20250320-D_2025_03_10-DE

PLANS DE SITUATIONS



Ech:1/25000ème

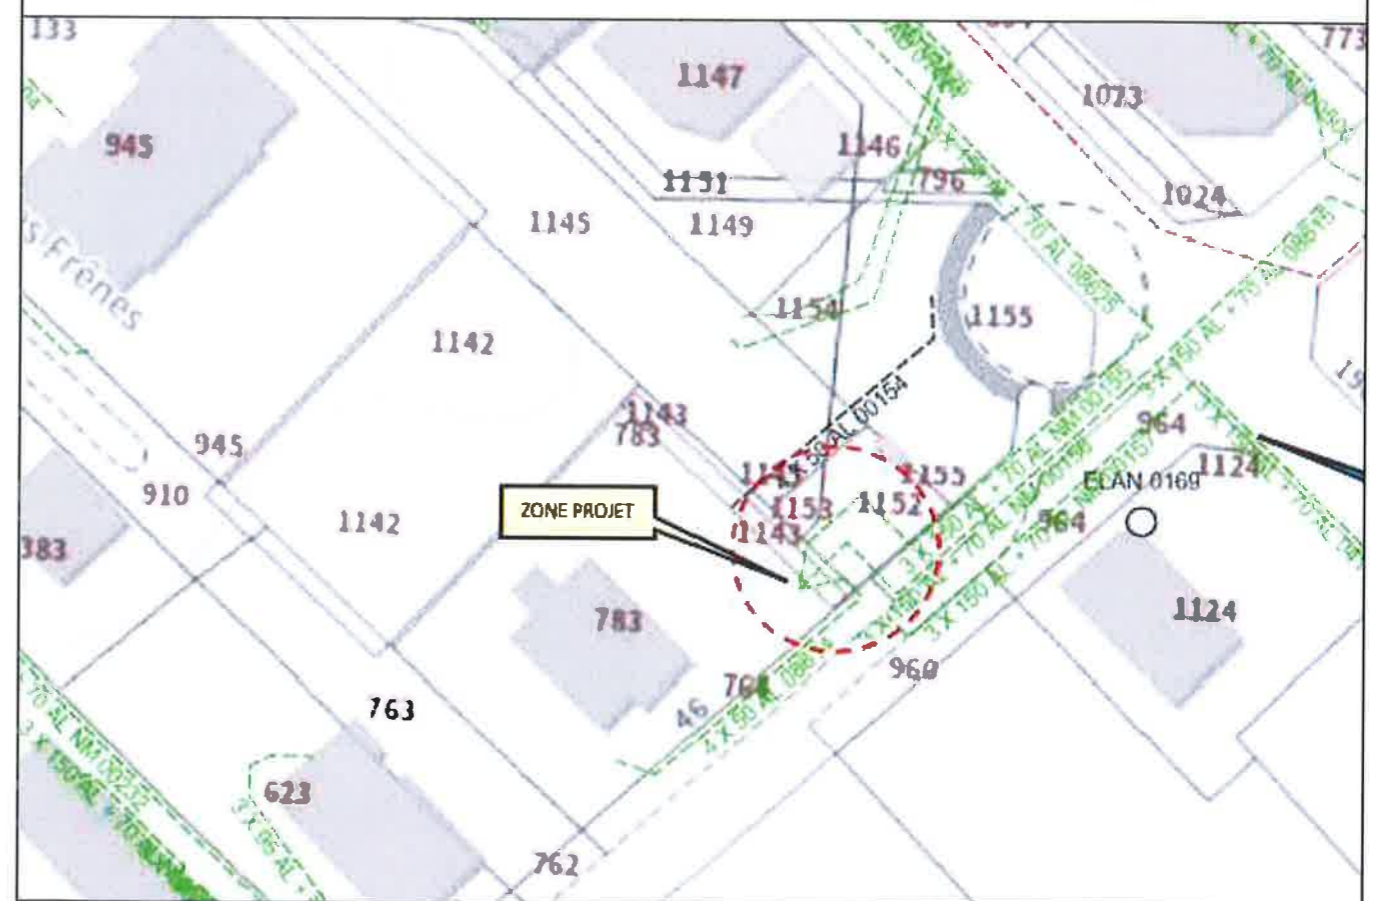


Ech:1/2000ème

DA24-066294

MORZINE - 26 Taille de mas
du grand hotel

CONVENTION DE PASSAGE

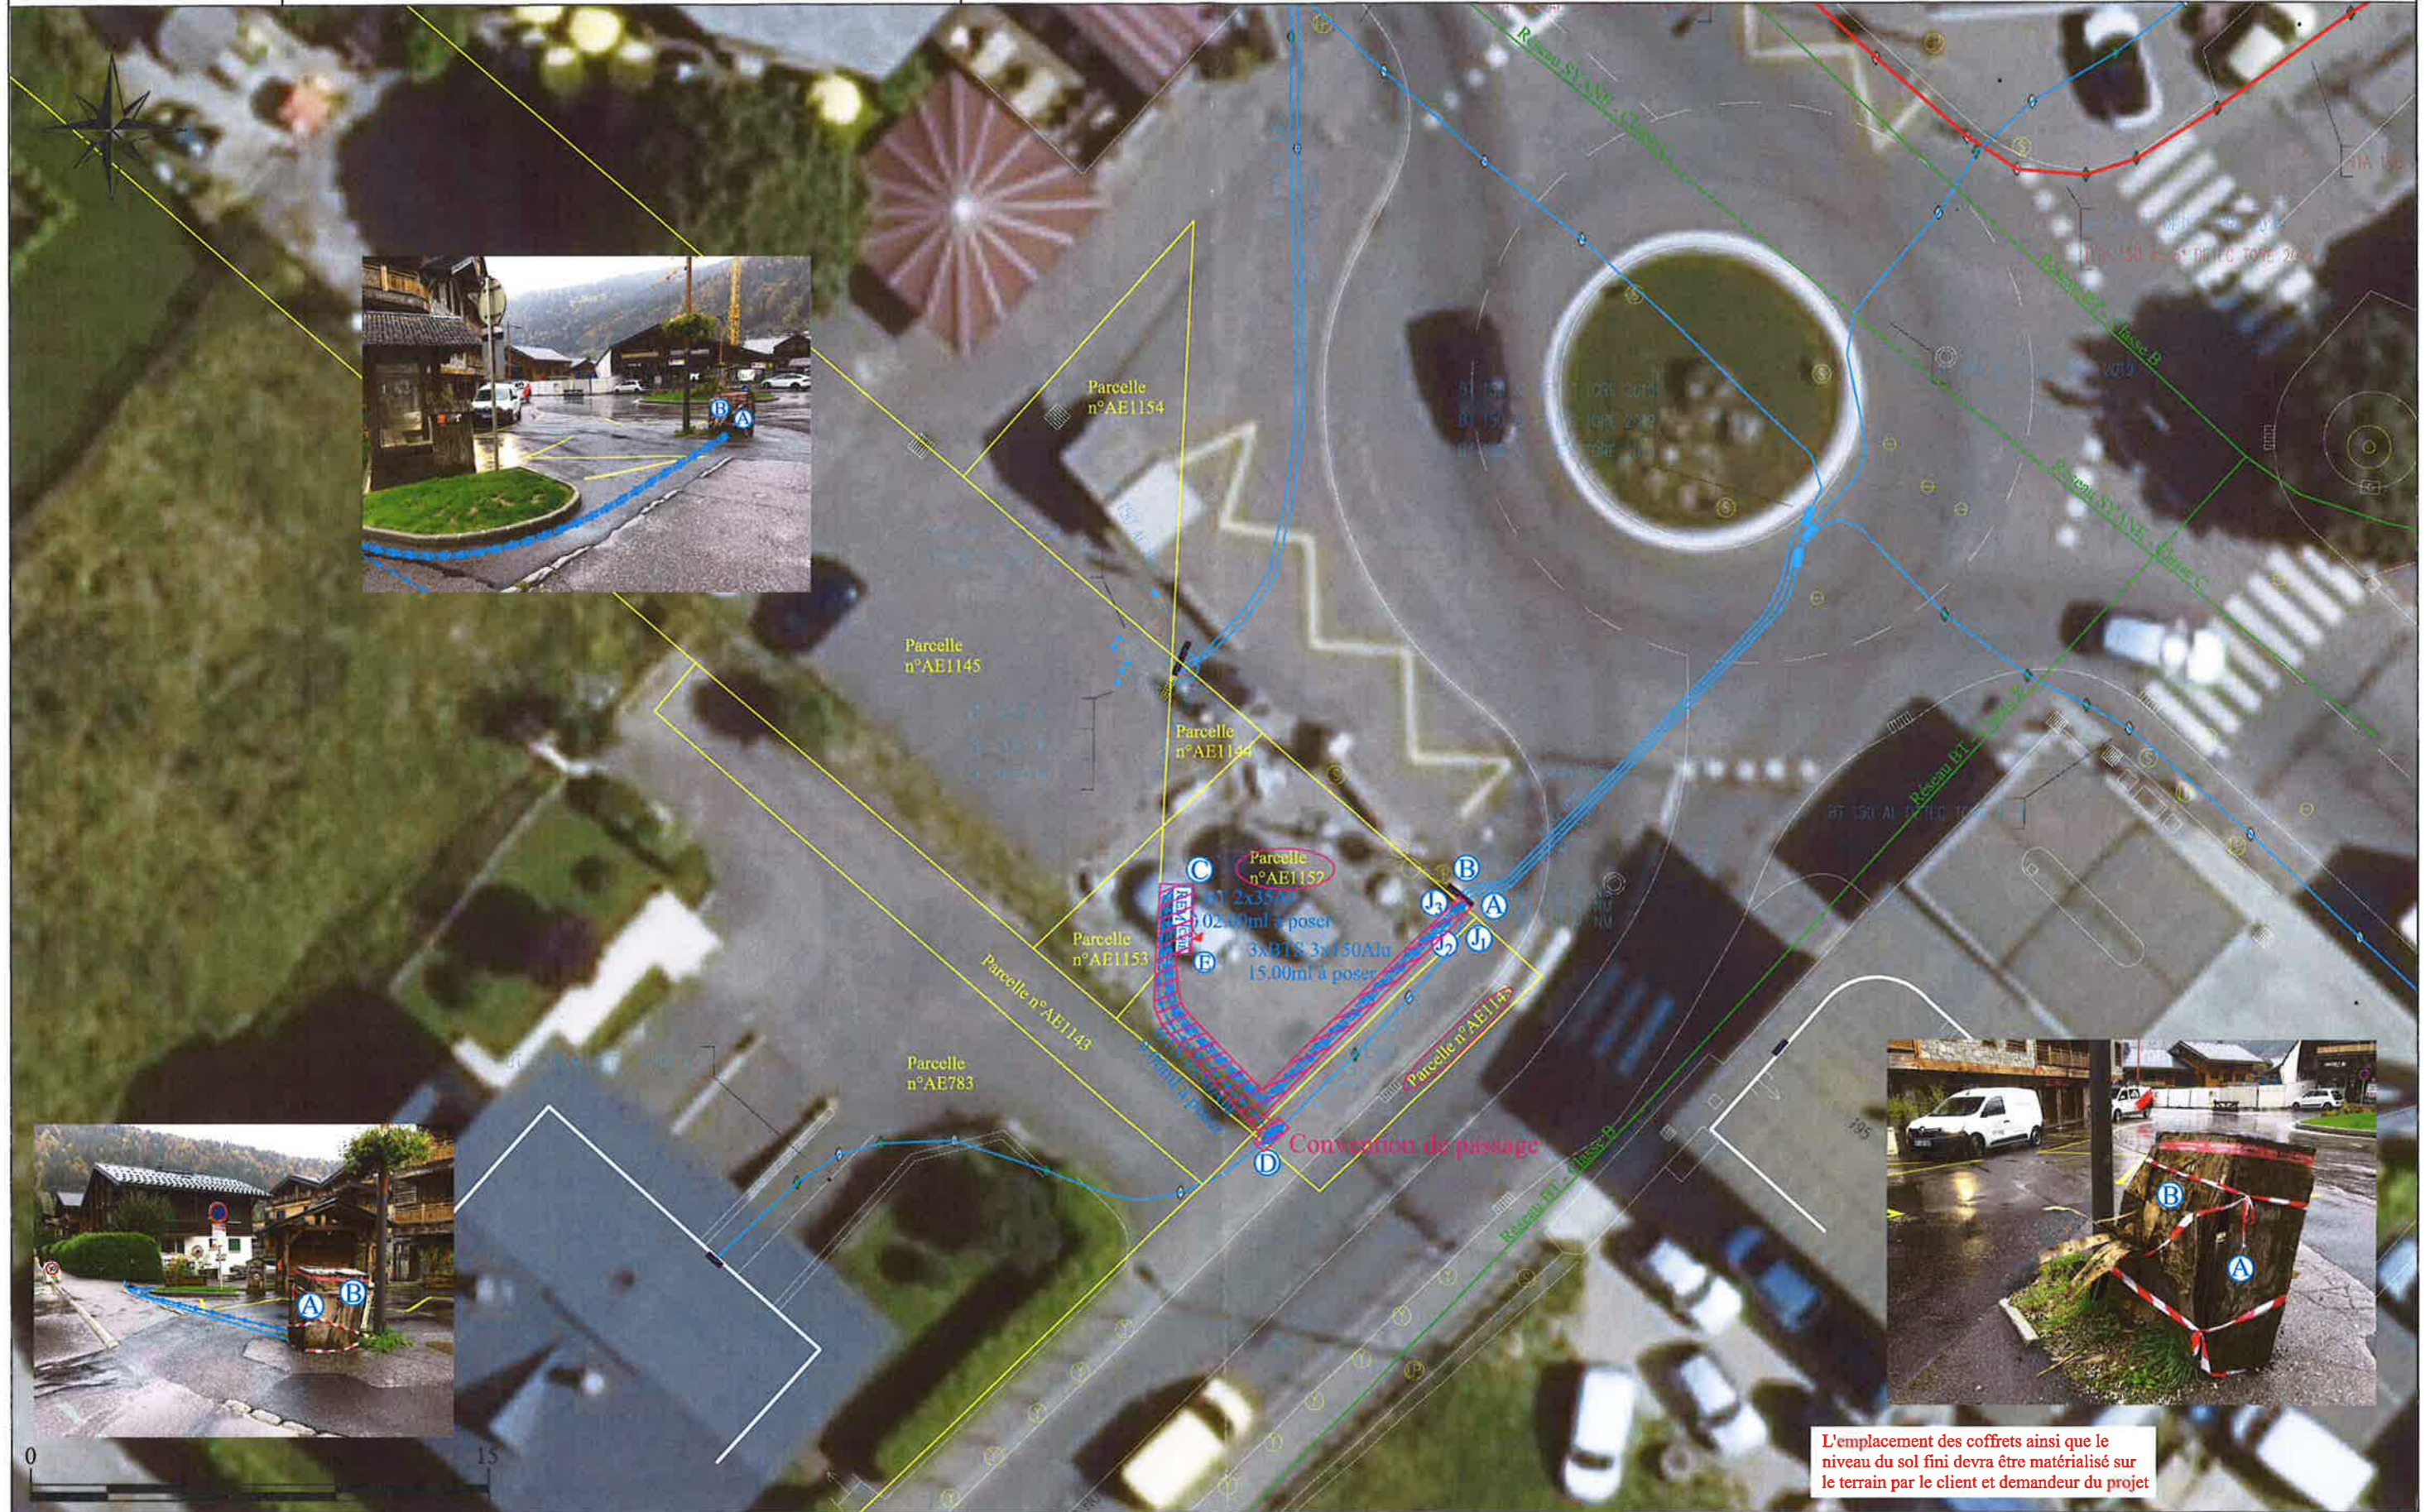

L'emplacement des coffrets ainsi que le niveau du sol fini devra être matérialisé sur le terrain par le client et demandeur du projet